



# BIENVENIDO A TU CASA

56 VIVIENDAS VPT  
PARCELA B6.5  
RIPAGAINA. BURLADA.



VIVIENDA T6	
VESTÍBULO	6,23m <sup>2</sup>
ESTAR-COMEDOR	27,05m <sup>2</sup>
COCINA	11,78m <sup>2</sup>
PASO	3,95m <sup>2</sup>
DORMITORIO 1	12,65m <sup>2</sup>
DORMITORIO 2	9,03m <sup>2</sup>
DORMITORIO 3	10,87m <sup>2</sup>
DORMITORIO 4	
BAÑO 1	4,62m <sup>2</sup>
BAÑO 2	3,66m <sup>2</sup>
<b>TOTAL SUP. ÚTIL VIVIENDA</b>	<b>89,84m<sup>2</sup></b>
TERRAZA/TENEDERO(50%)	6,99m <sup>2</sup>
TERRAZA ( no computable)	
<b>TOTAL VIVIENDA</b>	<b>96,83m<sup>2</sup></b>

VIVIENDA T6  
PLANTA TIPO  
PORTAL 1  
LETRA B

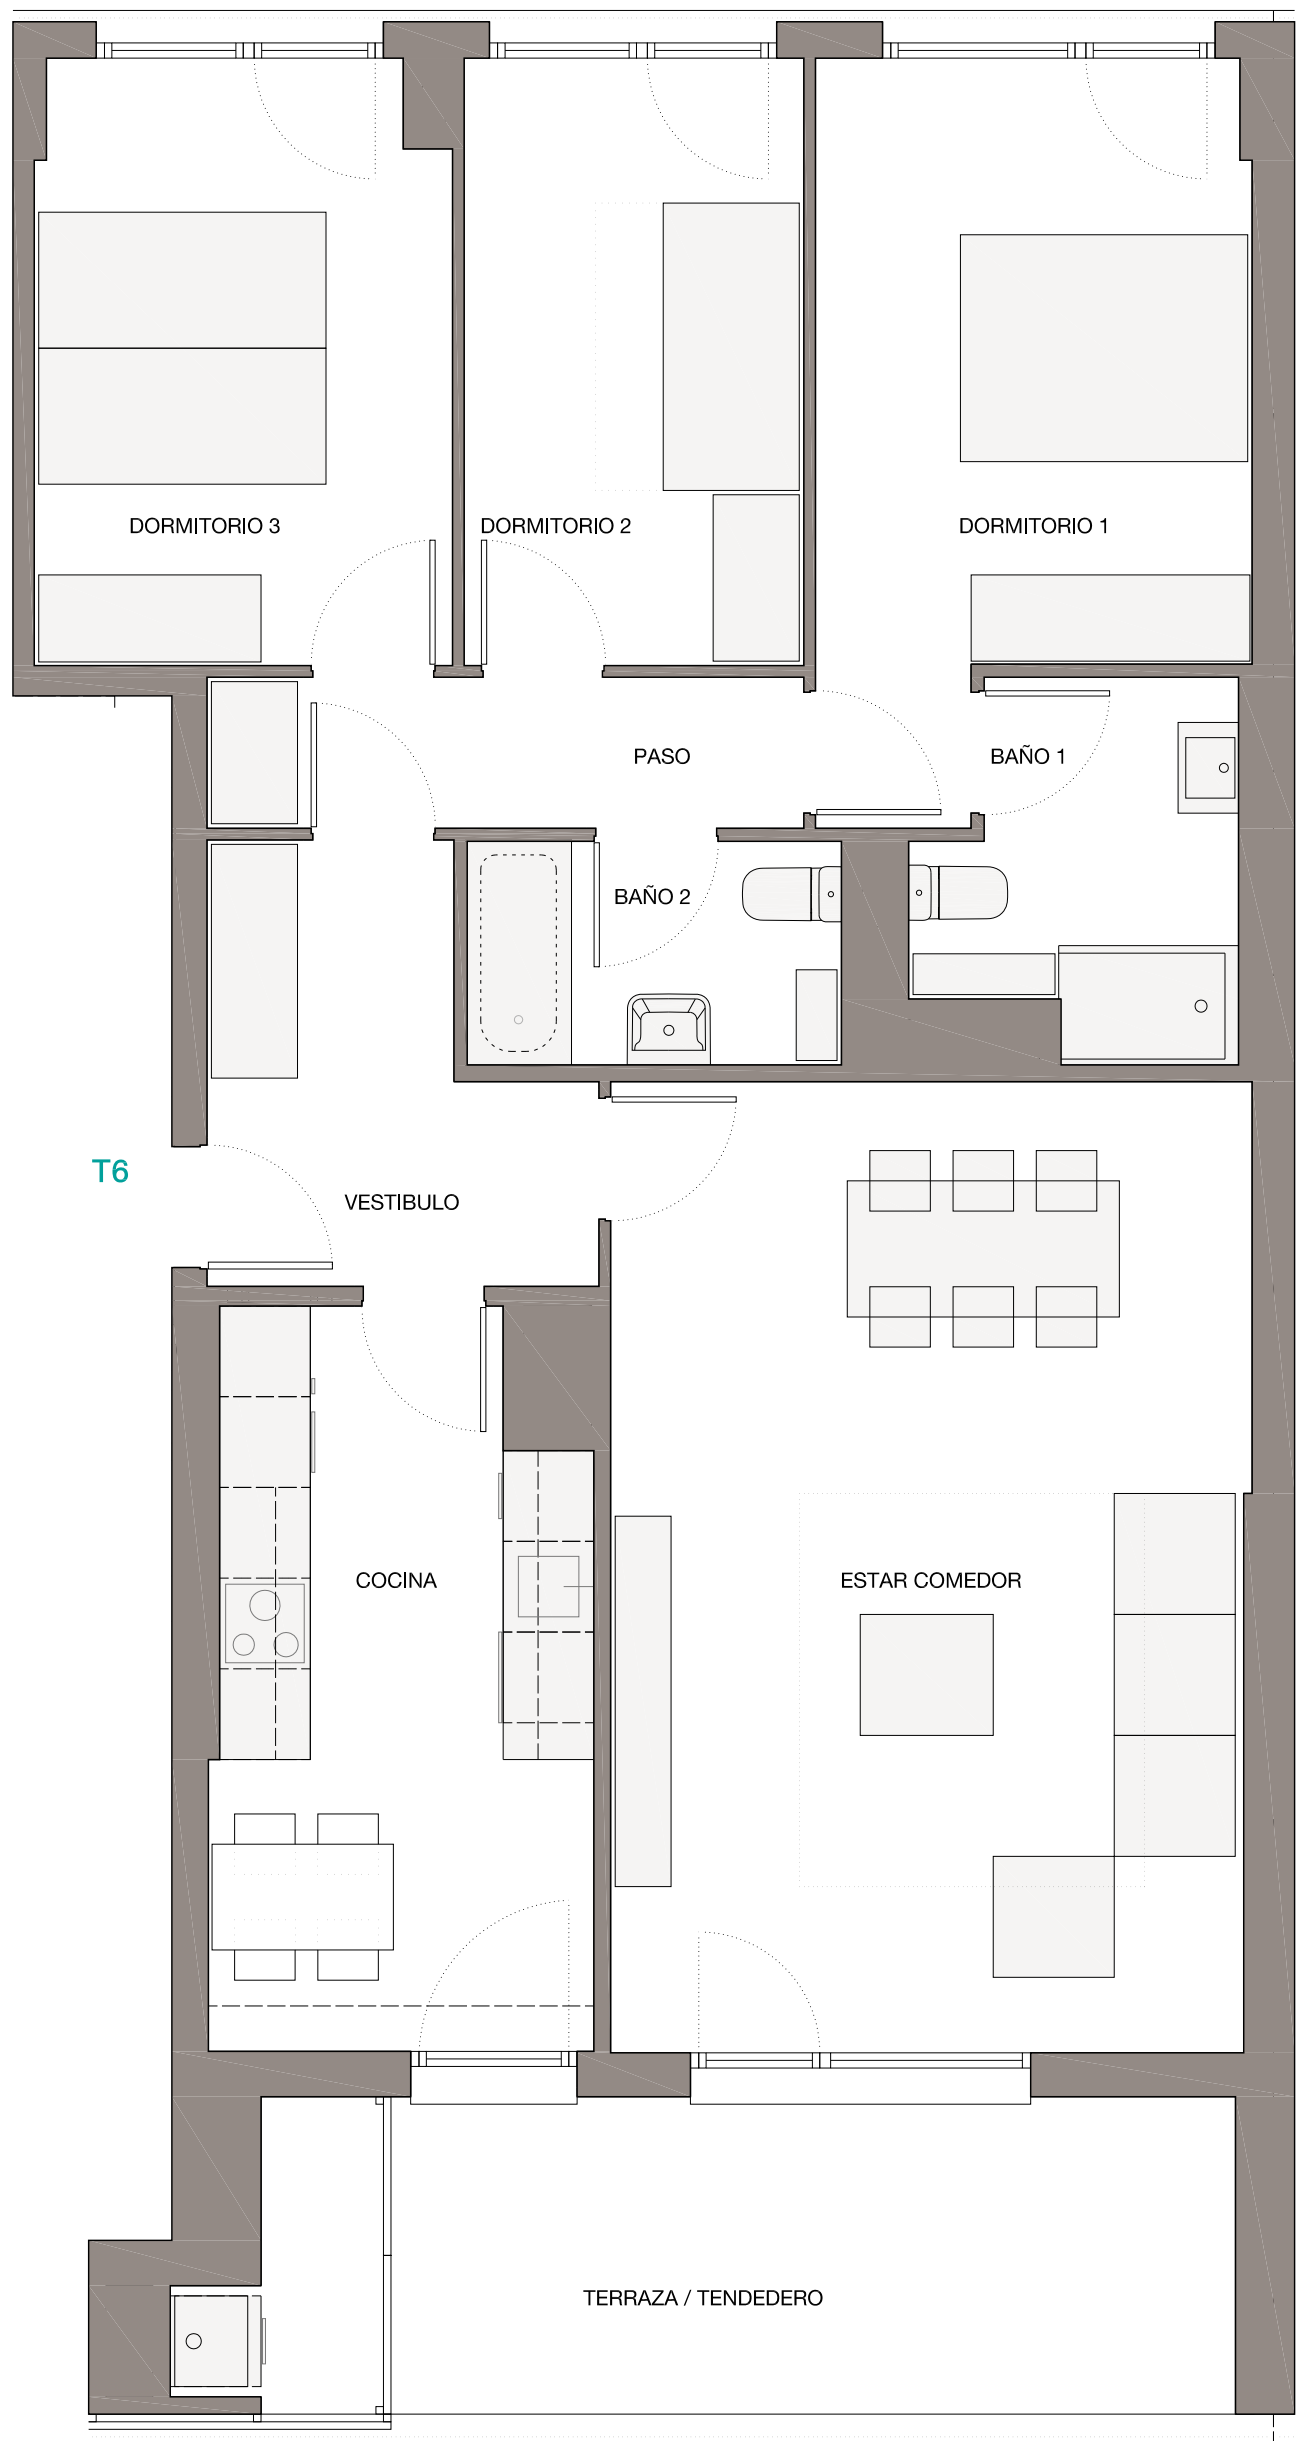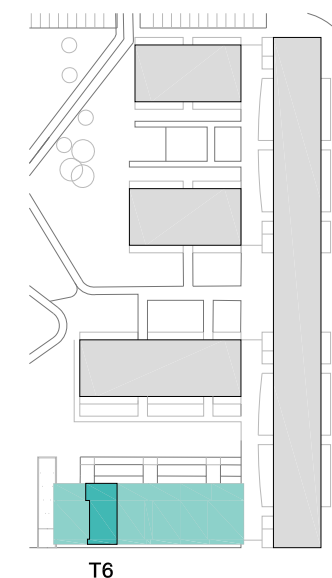

IRIBARRENGOA S.L.

**irabia** C/ SADAR 14 BAJO  
promociones 31006 PAMPLONA

E: 1/50

1 m

2 m

5 m

La presente información y documentación gráfica son orientativas, y están sujetas a modificaciones derivadas del proyecto técnico y de su ejecución. Las viviendas se entregarán conforme a las calidades especificadas, salvo que, por razones técnicas sean modificadas por la dirección facultativa de las obras, sin que ello signifique merma de calidad.