



BIENVENIDO A TU CASA

56 VIVIENDAS VPT
PARCELA B6.5
RIPAGAINA. BURLADA.



VIVIENDA T8	
VESTÍBULO	6,28m ²
ESTAR-COMEDOR	27,39m ²
COCINA	11,80m ²
PASO	3,55m ²
DORMITORIO 1	12,84m ²
DORMITORIO 2	9,03m ²
DORMITORIO 3	11,07m ²
DORMITORIO 4	
BAÑO 1	4,14m ²
BAÑO 2	4,09m ²
TOTAL SUP. ÚTIL VIVIENDA	90,19m²
TERRAZA/TENEDERO(50%)	7,16m ²
TERRAZA (no computable)	
TOTAL VIVIENDA	97,35m²

VIVIENDA T8
PLANTA TIPO
PORTAL 3
LETRA B

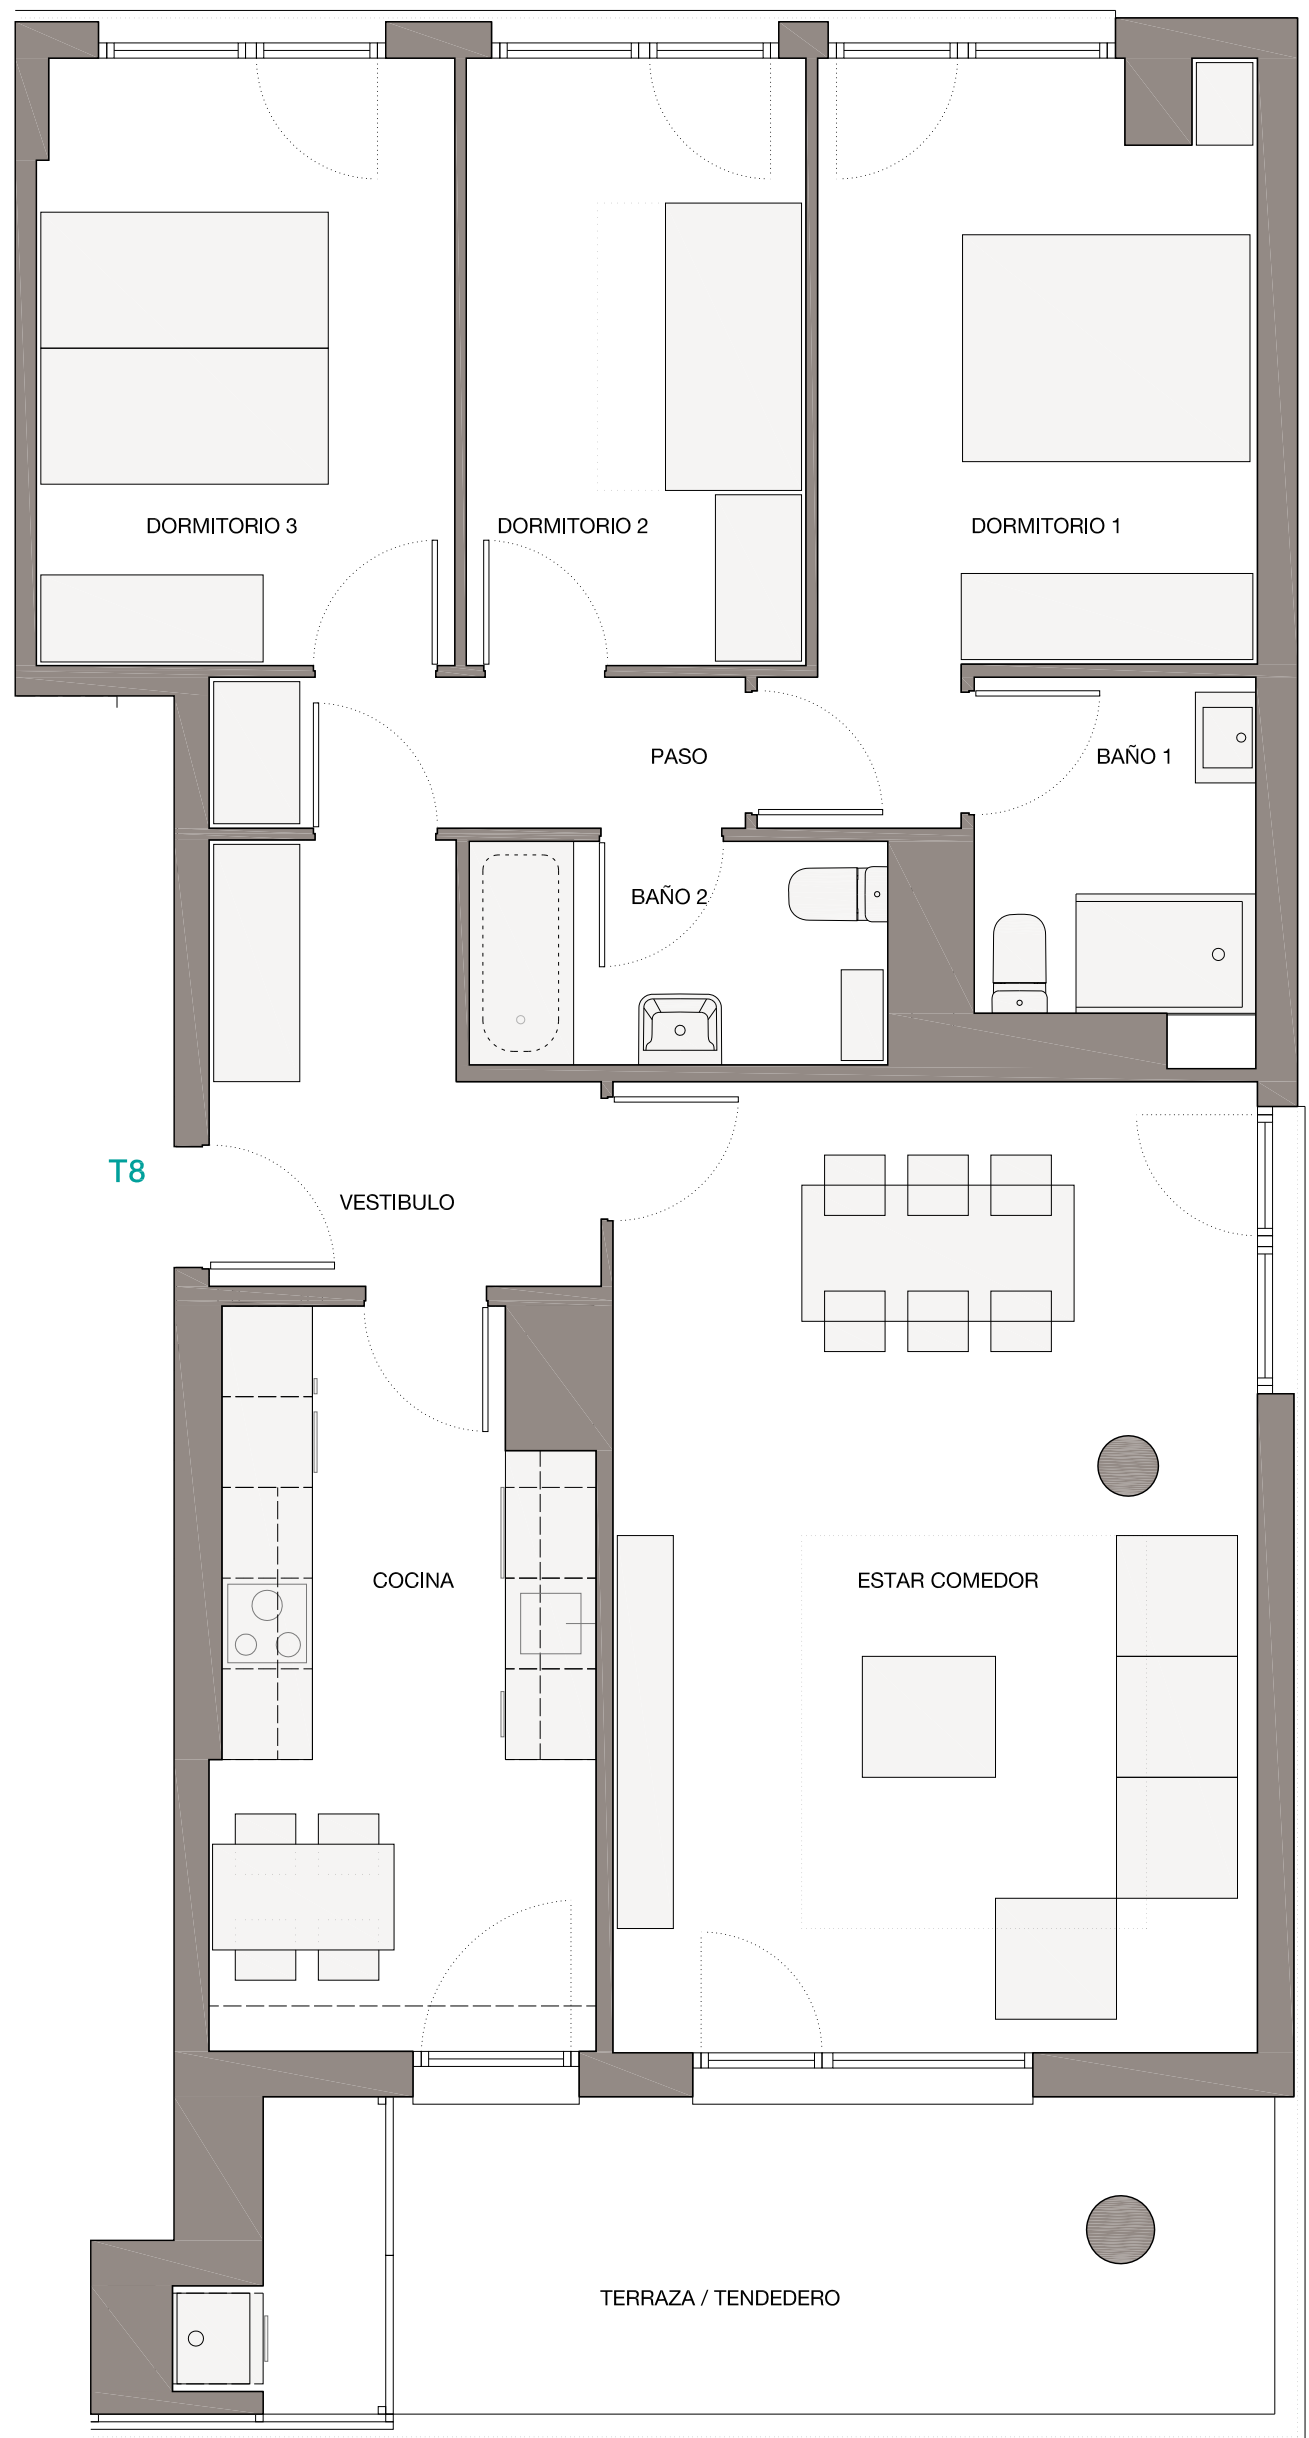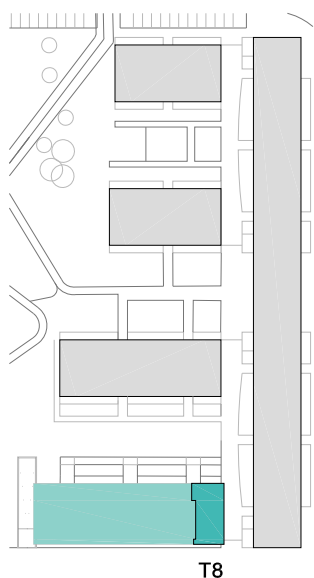

IRIBARRENGOA S.L.

irabia C/ SADAR 14 BAJO
promociones 31006 PAMPLONA

E: 1/50

1 m

2 m

5 m

La presente información y documentación gráfica son orientativas, y están sujetas a modificaciones derivadas del proyecto técnico y de su ejecución. Las viviendas se entregarán conforme a las calidades especificadas, salvo que, por razones técnicas sean modificadas por la dirección facultativa de las obras, sin que ello signifique merma de calidad.