



# BIENVENIDO A TU CASA

56 VIVIENDAS VPT  
PARCELA B6.5  
RIPAGAINA. BURLADA.



VIVIENDA T4	
VESTÍBULO	2,80m <sup>2</sup>
ESTAR-COMEDOR	17,93m <sup>2</sup>
COCINA	7,87m <sup>2</sup>
PASO	2,63m <sup>2</sup>
DORMITORIO 1	10,34m <sup>2</sup>
DORMITORIO 2	10,62m <sup>2</sup>
DORMITORIO 3	
DORMITORIO 4	
BAÑO 1	3,74m <sup>2</sup>
ASEO 1	3,50m <sup>2</sup>
<b>TOTAL SUP. ÚTIL VIVIENDA</b>	<b>59,43m<sup>2</sup></b>
TERRAZA/TENEDERO (50%)	2,36m <sup>2</sup>
TERRAZA ( no computable)	17,39m <sup>2</sup>
<b>TOTAL VIVIENDA</b>	<b>61,79m<sup>2</sup></b>

VIVIENDA T4  
PLANTA BAJA  
PORTAL 3  
LETRA B

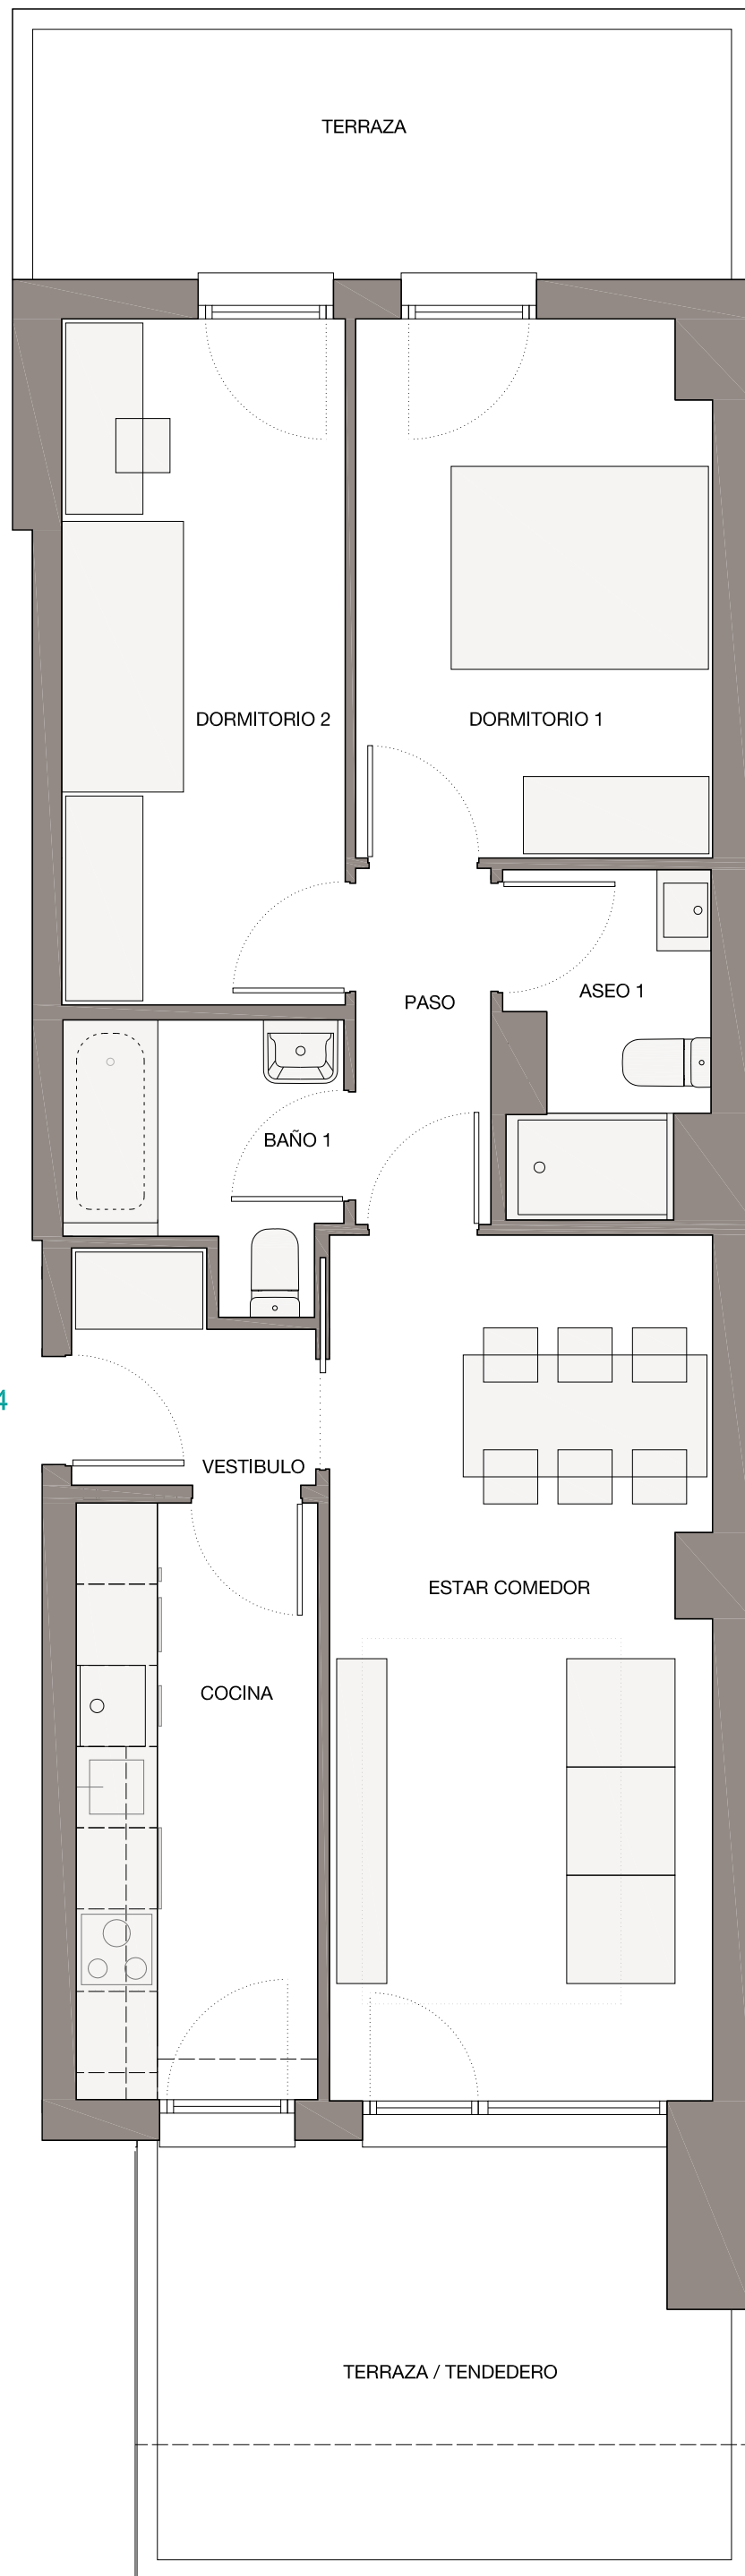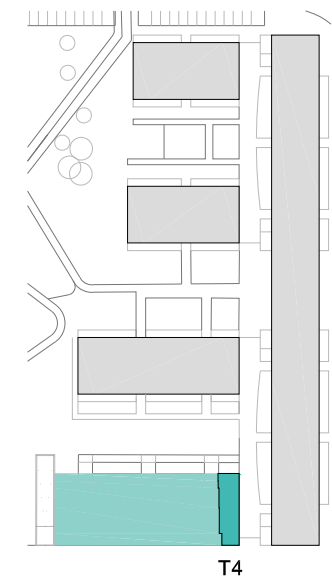

T4

E: 1/50 1 m 2 m 5 m

IRIBARRENGOA S.L.  
**irabia** C/ SADAR 14 BAJO  
promociones 31006 PAMPLONA

La presente información y documentación gráfica son orientativas, y están sujetas a modificaciones derivadas del proyecto técnico y de su ejecución. Las viviendas se entregarán conforme a las calidades especificadas, salvo que, por razones técnicas sean modificadas por la dirección facultativa de las obras, sin que ello signifique merma de calidad.